


Полэтажный план составной части объекта капитального строительства

Масштаб 1:100

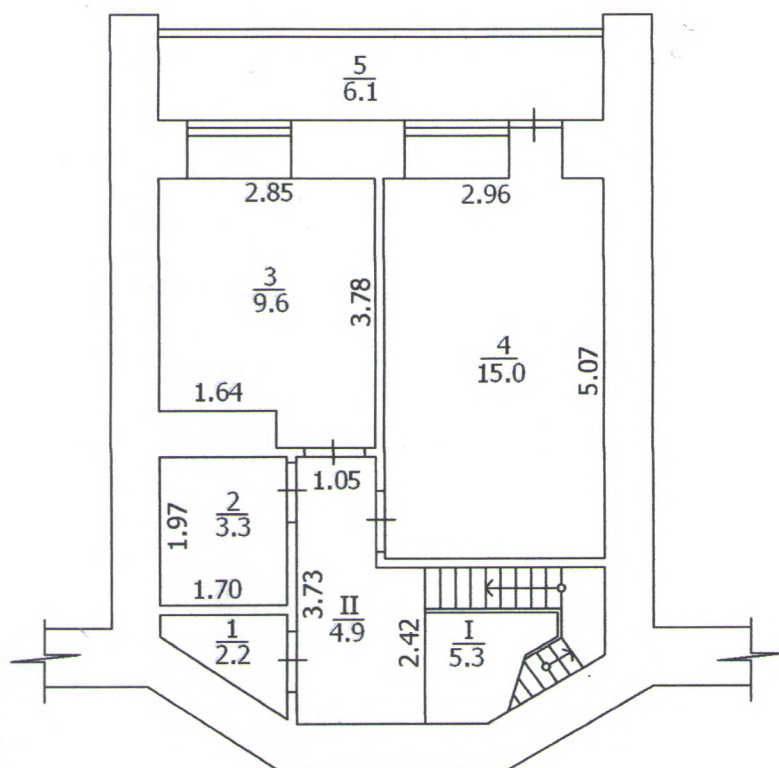

Экспликация к поэтажному плану составной части объекта капитального строительства

Скелетация к поэтажному плану составной части объекта капитального строительства									
Литера по плану	Этаж	Номер помещения	Наименование помещения	Общая площадь, м²	В т. ч. площадь, м²		Высота помещения по внутреннему обмеру, м	Самовольно возведенная или переоборудованная площадь, м²	Лоджия
					основная	вспомогательная			
А	17	I	лестница	5,3		5,3			
		II	коридор	4,9		4,9			
		1	подсобное помещение	2,2		2,2			
		2	санузел	3,3		3,3			
		3	подсобное помещение	9,6		9,6	2,63		
		4	основное помещение	15,0	15,0				
		5	лоджия						6,1
Итого по 17 этажу:				40,3	15,0	25,3			
Итого по помещениям:				75,1	38,9	36,2			12,2