


## V. Поэтажный план здания

План 1 этажа

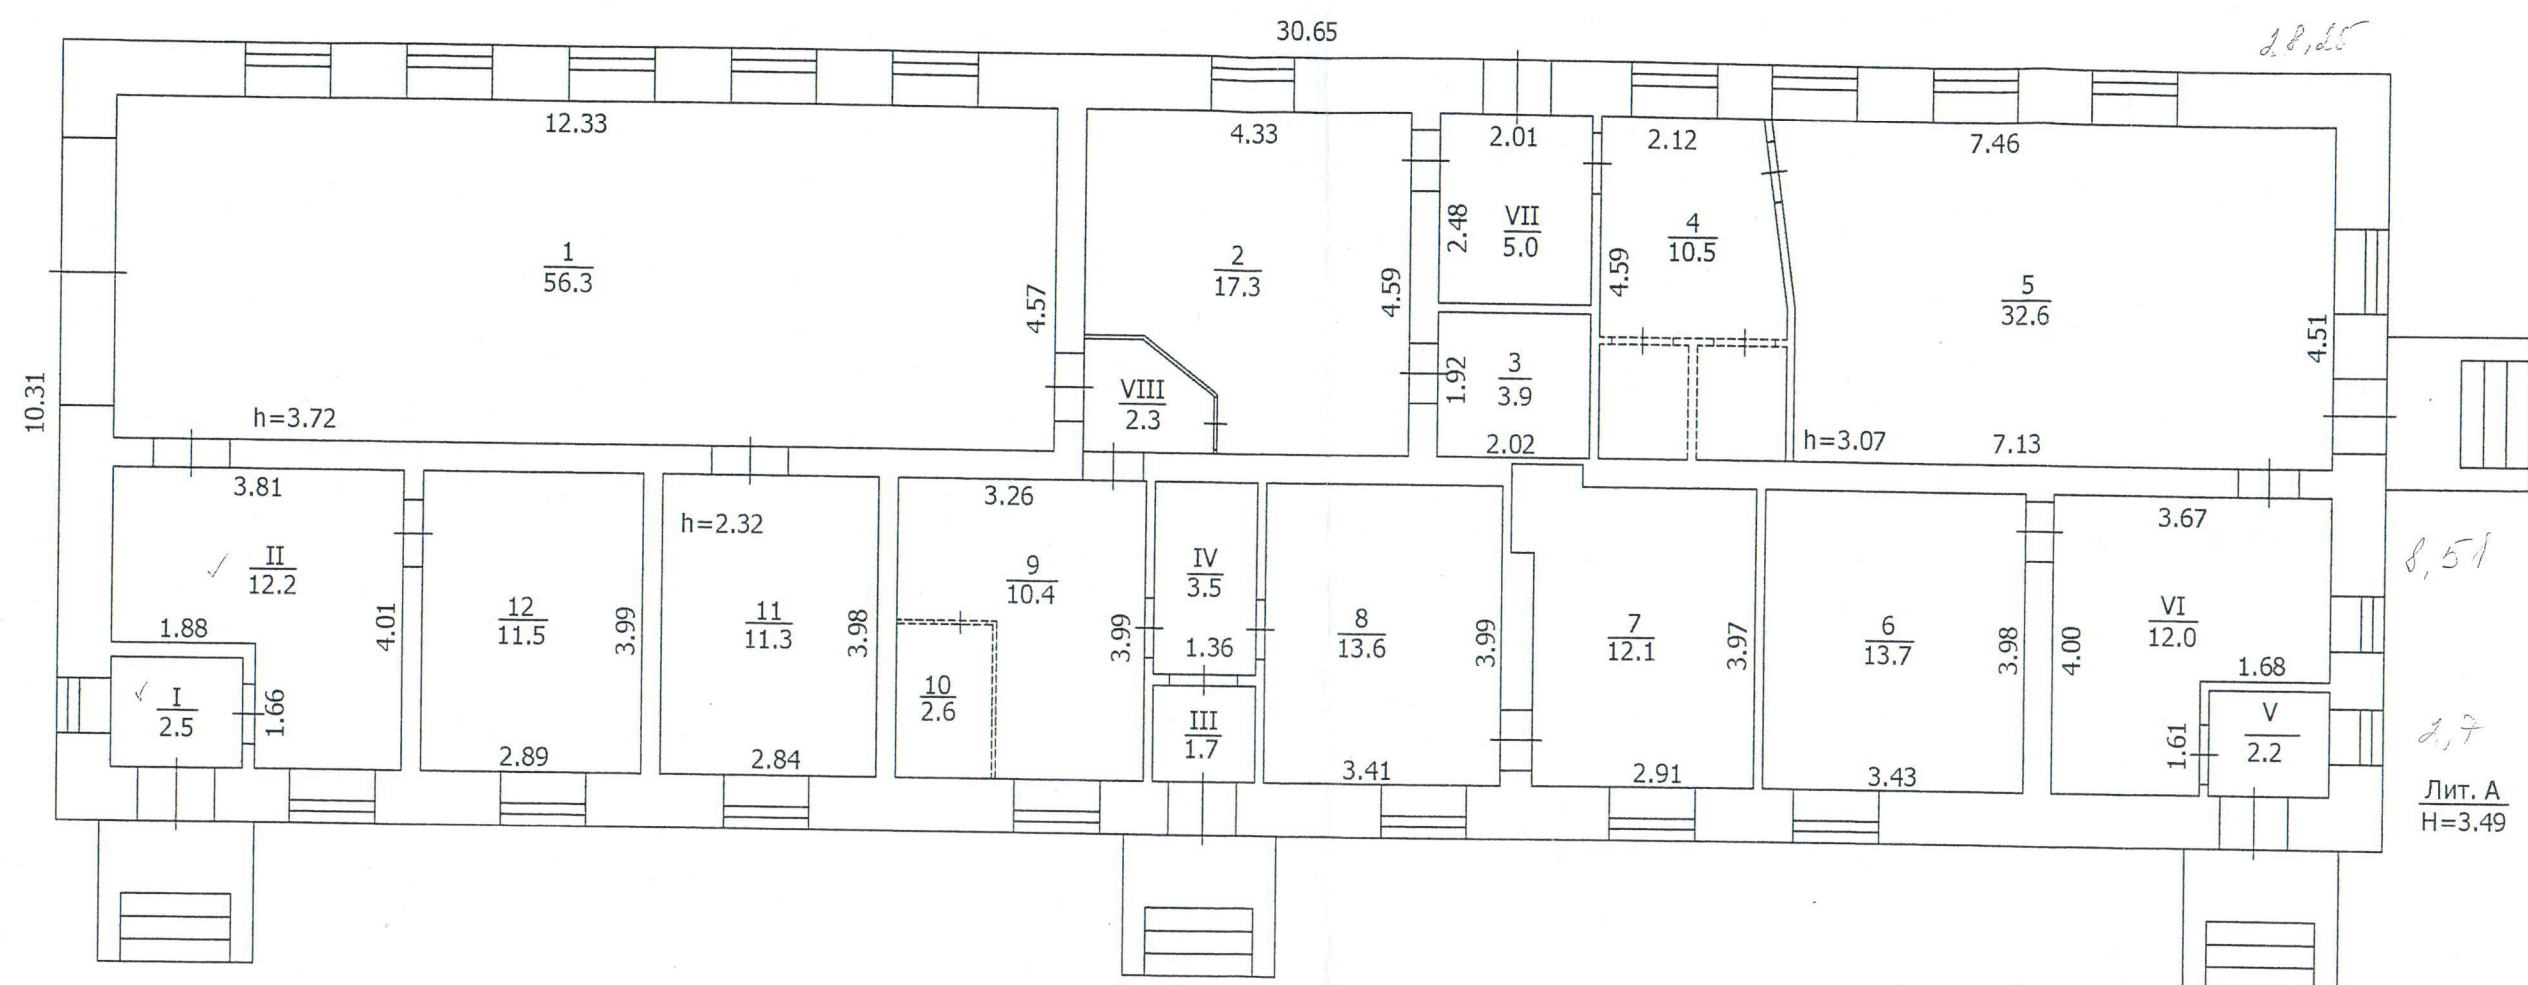

СФ ОГУП "Томский областной центр технической инвентаризации"			
План 1 этажа			
Выполнил	Кривошеина И. В.	Дата	23.01.2009
Проверил	Сазонова Т. И.	Литера	А
Район	ЗАТО Северск	Масштаб	1:100